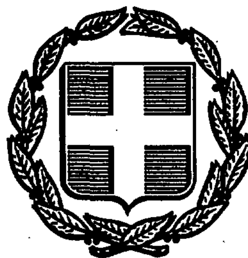


ΕΦΗΜΕΡΙΣ ΤΗΣ ΚΥΒΕΡΝΗΣΕΩΣ
ΤΗΣ ΕΛΛΗΝΙΚΗΣ ΔΗΜΟΚΡΑΤΙΑΣ

ΑΘΗΝΑ 19 ΔΕΚΕΜΒΡΙΟΥ 1989	ΤΕΥΧΟΣ ΤΕΤΑΡΤΟ	ΑΡΙΘΜΟΣ ΦΥΛΛΟΥ 736

ΠΕΡΙΕΧΟΜΕΝΑ

ΑΠΑΛΛΟΤΡΙΩΣΕΙΣ

ΑΠΟΦΑΣΕΙΣ

ΠΟΛΕΟΔΟΜΙΑ

ΑΠΟΦΑΣΕΙΣ

ΑΝΑΚΟΙΝΩΣΕΙΣ

ΔΙΟΡΘΩΣΕΙΣ ΣΦΑΛΜΑΤΩΝ

ΑΠΑΛΛΟΤΡΙΩΣΕΙΣ

ΑΠΟΦΑΣΕΙΣ

Αριθ. 4061 (1)

Άρση αναδάσωσης ιδιωτικής έκτασηυς 3.615 στρεμ. στη θέση «Τριτοζαβαλί» Κοινότητας Λαδοχωρίου Ν. Θεσ/τίας.

Ο ΝΟΜΑΡΧΗΣ ΘΕΣΠΡΩΤΙΑΣ

Έχοντας υπόψη:

1. Τις περί διοικητικής αποκέντρωσης διατάξεις.

2. Τις διατάξεις του Ν. 998/79 «περί προστασίας δασών και δασικών εν γένει εκτάσεων της χώρας» και συγκεκριμένα:

α) του άρθρου 44 παρ. 3.

3. Την 100417/1180/8 Ιουλίου 1980 δ/γής του Υφυπουργού Γεωργίας με την οποία δίνονται οδηγίες σχετικές με το ανωτέρω θέμα.

4. Την με αριθ. 1367/4.6.1976 (ΦΕΚ Δ 276/14.9.76) απόφαση Νομάρχη Θεσπρωτίας με την οποία κηρύχθηκε αναδασωτέα η εν λόγω έκταση.

5. Την έγγραφη εισήγηση του Δ/ντού Δασών Θεσ/τίας με αριθ. ΔΥ/30.11.1989, αποφασίζουμε:

Αίρουμε την αναδάσωση στη θέση «Τριτοζαλί» Κοινότητας Λαδοχωρίου, εμβαδού 3.615 στρεμμάτων με στοιχεία Α', Β', Γ', Δ', Ε', Ζ', Α' του τοπογραφικού διαγράμματος το οποίο αποτελεί αναπόσπαστο μέρος της απόφασης αυτής και έχει όρια:

Ανατολικά: Στενή λωρίδα γεωργικής έκτασης & στη συνέχεια Δημ. Δασικές εκτάσεις.

Δυτικά: Στενή λωρίδα γεωργικής έκτασης & στη συνέχεια Δημ. Δασικές εκτάσεις.

Βόρεια: Απαλλοτριωμένη ζώνη Εθνικού δρόμου Ηγουμενίτσας - Πρεβέζης.

Νότια: Στενή λωρίδα γεωργικής έκτασης και δημόσιες δασικές εκτάσεις.

Η απόφαση αυτή να δημοσιευθεί στην Εφημερίδα της Κυβερνήσεως.

Ηγουμενίτσα, 6 Δεκεμβρίου 1989


Ο Νομάρχης
ΣΠΥΡ. ΜΕΝ. ΜΑΛΑΞΙΑΝΑΚΗΣ


ΝΟΜΑΡΧΙΑ ΘΕΣ/ΤΙΑΣ
Δ/ΝΣΗ ΔΑΣΩΝ

4061/30-11-89
απόφαση μας


ΑΠΟΣΠΑΣΜΑΤΑ
από φύλλο χαρτών Πάργας-Καλιπάδας όπου απεικονίζεται έκταση εμβαδού 3.615 στρεμ., στη θέση „Τσίτσο-Ζαλάδι" περιοχής κοινότητας Λαδοχωρίου, ιδιοκτησίας Μ. Χουτεροπούλου, στην οποία αίρουμε την αναδάσωση.

Κλίμακα 1:50.000

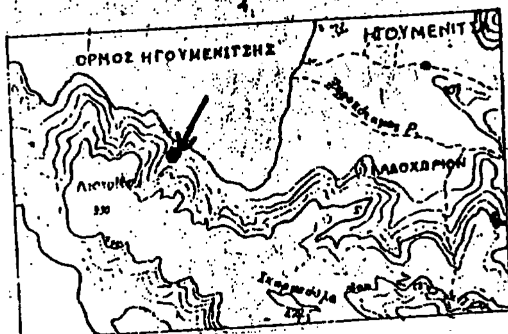

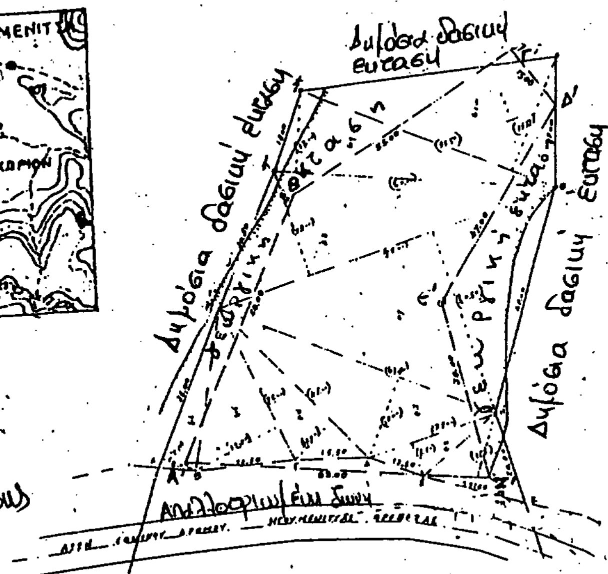

• ΕΑ'Β'Γ'Δ'Ε'Ζ'Α' = 3.615 στρεμ. έκταση για την οποία θα γίνει άρση αναδάσωσης

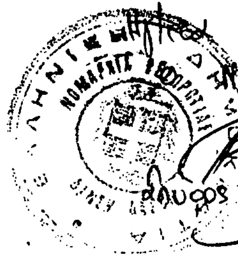



ΘΕΩΡΗΘΗΚΕ
Ηγ/τσα 7-12-89
Ο Νομάρχης
Μενέλαος Μαλαφριουδάκης

ΘΕΩΡΗΘΗΚΕ
Ηγ/τσα 7-12-89
Ο Δ/ντής Δασών
Νικόλαος
Δασολόγος Α' βαθ.

Ηγ/τσα 7-12-89
Η συντάξασα
Δασ. Γεωπόνος
Δασοπονίας

Αριθ. 478 (2)

Καθορισμός των ορίων του αιγιαλού και δημιουργία ζώνης παραλίας στη θέση «Κριαρίτσι» Συκιάς Ν. Χαλκιδικής.

Η ΝΟΜΑΡΧΗΣ ΧΑΛΚΙΔΙΚΗΣ

Έχοντας υπόψη:

1. Τις διατάξεις των άρθρων 1 μέχρι και 7 του ΑΝ 2344/1940 «περί αιγιαλού και παραλίας», όπως τροποποιήθηκαν και συμπληρώθηκαν με τις διατάξεις:

α) του άρθρου 13 του Ν. 1078/1980 και β) του άρθρου 23 του Ν. 1337/1983.

2. Τις διατάξεις της παραγράφου 9 του άρθρου 1 του Κεφαλαίου Β' της 0.268/181/26.4.1982 (ΦΕΚ 214/6.4.1982 τεύχος Β') κοινής απόφασης των Υπουργών Προεδρίας Κυβερνήσεως και Οικονομικών «Αναμόρφωση Συλλογικών Οργάνων Γνωμοδοτικής και Αποφασιστικής αρμοδιότητας του Υπουργείου Οικονομικών».

3. Την από 18.5.85 έκθεση της «Επιτροπής καθορισμού των ορίων του αιγιαλού και παραλίας και θέσεων αμμοληψίας», που καθόρισε τα όρια του αιγιαλού και της παραλίας στην περιοχή «Κριαρίτσι» Συκιάς Ν. Χαλκιδικής και το από Ιανουάριο 1985 με κλίμακα 1:500 τοπογραφικό διάγραμμα του Αρσένη Στυλιανού μηχανικού πολιτικού που θεωρήθηκε την 18.3.85 από τη Διεύθυνση Τεχνικών Υπηρεσιών της Νομαρχίας Χαλκιδικής και συνοδεύει την έκθεση της προαναφερόμενης Επιτροπής.

4. Τη σύμφωνη γνώμη του Γενικού Επιτελείου Ναυτικού, που διατυπώθηκε στο Φ.187.2/ 291/85 έγγραφό του.

5. Τις διατάξεις του άρθρου 1 της παραγράφου 1 του Ν. 3200/1955 (ΦΕΚ 97/Α/1955) «περί διοικητικής αποκεντρώσεως» σε συνδυασμό με τις διατάξεις του από 28.4.1955 Β.Δ/τος «περί εξαιρέσεως από της κατά το άρθρο 1 παράγραφος 1 του Ν. 3200/1955 αρμοδιότητος των Νομαρχών, αντικειμένων τινών αρμοδιότητος του Υπουργού Οικονομικών», του Β.Δ. 704/1970 και του άρθρου 1 παράγραφος 5 του Π.Δ. 71/25.2.1984, σχετικά με τη μεταβίβαση αρμοδιοτήτων του Υπουργού Οικονομικών στους Νομάρχες και στις περιφερειακές Αρχές διανομαρχιακού επιπέδου.

6. Την υπ' αριθ. 3147/5.5.88 απόφαση Νομάρχη Χαλκιδικής στην οποία δεν αναφέρεται ο παλιός αιγιαλός, αποφασίζουμε:

1. Επικυρώνουμε την από 18.3.1985 έκθεση της Επιτροπής καθορισμού των ορίων του αιγιαλού και παραλίας και θέσεων αμμοληψίας, καθώς και το από Ιανουάριο 1985 τοπογραφικό διάγραμμα, που τη συνοδεύει το οποίο συντάχτηκε από τον Αρσένη Στυλιανό, πολ. μηχανικό, με κλίμακα 1:500 και θεωρήθηκε την 18.3.1985 από τη Διεύθυνση Τεχνικών Υπηρεσιών της Νομαρχίας Χαλκιδικής, επί του οποίου η πιο πάνω Επιτροπή, με κόκκινη γραμμή καθόρισε τα όρια του αιγιαλού, στη θέση «Κριαρίτσι» Συκιάς Χαλκιδικής και με κίτρινη γραμμή τα όρια της παραλίας στην ίδια θέση, και με μπλε πολυγωνική γραμμή το παλιό αιγιαλό.

2. Η παρούσα απόφαση μαζί με την έκθεση και το διάγραμμα, που προαναφέραμε, να δημοσιευτούν στην Εφημερίδα της Κυβερνήσεως.

Πολύγυρος, 22 Νοεμβρίου 1989

Η Νομάρχης κ.α.α.
ΝΙΚΟΛΑΟΣ ΠΑΡΙΤΣΗΣ

ΕΚΘΕΣΗ

της Επιτροπής καθορισμού των οριογραμμών αιγιαλού - παραλίας - παλιού αιγιαλού, σύμφωνα με τις διατάξεις του άρθρ. 74 Π.Δ. 636/1977.

Καθορισμός για πρώτη φορά των ορίων αιγιαλού κ.λπ στην τοποθεσία «Κριαρίτσι» Συκιάς Ν. Χαλ/κής μπροστά από την ιδιοκτησία Χριστίνας Βαμμένου του Γεωργίου.

Πολύγυρος 18 Μαρτίου 1985 οι υπογεγραμμένοι:

1. Κωνσταντίνος Ορφανίδης αναπλ. Οικον. Εφόρου Πολυγύρου σαν Πρόεδρος.

2. Βασίλης Πεφάνης αναπλ. Προϊστάμενος Δ.Τ.Υ.Ν.Χ. σαν μέλος.

3. Πασχάλης Γερακάρης Πλοίαρχος Λιμενάρχης Θεσ/νίκης σαν μέλος, που αποτελούν την επιτροπή καθορισμού των ορίων αιγιαλού παραλίας κ.λπ δυνάμει του άρθρ. 74 Π.Δ. 636/1977 και της αριθ. πρωτ. 5812/1984 απόφασης του Νομάρχη Χαλκιδικής (άρθ. 63 παρ. 1 του Π.Δ. 636/77) που συγκλήθηκε ύστερα από την αριθ. πρωτ. 752/11.3.85 εντολή του Προέδρου της κάναμε αυτοψία στην παραπάνω περιοχή την 18ην Μαρτίου 1985.

Αφού πήραμε υπόψη:

1. Την από 8.2.1985 αίτηση της Χριστίνας Βαμμένου με την οποία ζητείται ο καθορισμός των ορίων του αιγιαλού κ.λπ στην περιοχή αυτή.

2. Το τοπογραφικό και υψομετρικό διάγραμμα που συντάχθηκε τον Ιανουάριο 1985 από τον Στυλιανό Αρσένη, Πολιτικό Μηχ/κό σε νέα πινακίδα με κλίμακα 1:500, ελέχθηκε την 18.3.1985 από τον υπάλληλο της Δ.Τ.Υ.Ν.Χ. Βασίλη Πεφάνη και θεωρήθηκε την 18.3.85 από τον Προϊστάμενο της Δ.Τ.Υ.Ν. Χαλκιδικής, όπως ορίζει το άρθ. 20 του Ν. 719/1977.

3. Τις διατάξεις του Α.Ν. 2344/1940 όπως τροποποιήθηκε και τη σχετική δικαστηριακή και διοικητική νομολογία.

4. Την αντίληψη που σχηματίσθηκε από την επιτόπια επίσκεψη για το πλάτος της βρεχόμενης ζώνης της ξηράς και άλλων συναφών στοιχείων δηλ. την μορφολογία της περιοχής, την κατάσταση της ακτής την κατάσταση του θαλάσσιου χώρου, τις καιρικές συνθήκες που επικρατούν στην περιοχή αυτή.

5. Τις υποδείξεις που έγιναν με το αριθ. Φ.1872/291/85 έγγραφο του Γενικού Επιτελείου Ναυτικού (ΓΕΝ), αποφασίζει:

1. Καθορίζει στο παραπάνω τοπογραφικό διάγραμμα:

α. Την οριογραμμή του αιγιαλού με κόκκινη συνεχή πολυγωνική γραμμή 1, 2, 3... 7 της οποίας οι κορυφές εξασφαλίζονται από ορόσημα εκ μπετόν.

β. Την οριογραμμή της παραλίας με συνεχή κίτρινη πολυγωνική γραμμή 1', 2', 3'...7' της οποίας οι κορυφές εξασφαλίζονται όπως του αιγιαλού.

2. Αποφαίνεται ότι υπάρχει παλιός αιγιαλός και καθορίζεται με συνεχή μπλε πολυγωνική γραμμή 1', 2'... 7'.

3. Καθορίζετε ζώνη παραλίας πλάτους παντού 1.000 μ. επειδή δεν εξυπηρετούνται οι σκοποί της παραγ. 1 του άρθρ. 7 του Α.Ν. 2344/40.

Η Επιτροπή
ΚΩΝ. ΟΡΦΑΝΙΔΗΣ, ΒΑΣΙΛΕΙΟΣ ΠΕΦΑΝΗΣ
ΠΑΣΧΑΛΗΣ ΓΕΡΑΚΑΡΗΣ

ΚΛΙΜΑΞ 1:500

ΜΕΘΟΔΟΣ ΑΠΟΤΥΠΩΣΗΣ: ταχυμετρία

ΧΡΟΝΟΣ: Ιανουάριος 1985

ΥΠΟΜΝΗΜΑ

- σοσότημο
- αμμουδιά
- κτίσμα
- βράχος
- δένδρο
- θάμνος
- πηγάδι

Ο ΣΥΝΤΑΚΤΗΣ

ΒΟΡΡΑΣ

ΥΠΟΜΝΗΜΑ

1.2.3.4.5.6.7 : ΓΡΑΜΜΗ ΑΙΓΙΑΛΟΥ (κόκκινο)

1'.2'.3'.4'.5'.6'.7' : ΓΡΑΜΜΗ ΠΑΡΑΛΙΑΣ (κίτρινο)

1".2".3".4".5".6".7" : ΓΡΑΜΜΗ ΠΑΛΑΙΟΥ ΑΙΓΙΑΛΟΥ (πράσινο)

ΤΟ ΠΑΡΟΝ ΔΙΑΓΡΑΜΜΑ ΣΥΝΟΔΕΥΕΙ ΤΗΝ ΑΠΟ 18-3-85 ΕΚΘΕΣΗ.

ΚΑΘΟΡΙΖΕΤΑΙ ΖΩΝΗ ΠΑΡΑΛΙΑΣ ΠΛΑΤΟΣ ΠΑΝΤΟΥ 10.00 ΜΕΤΡΩΝ ΕΠΕΙΔΗ ΔΕΝ ΕΞΥΠΗΡΕΤΟΥΝΤΑΙ ΟΙ ΣΚΟΠΟΙ ΤΗΣ ΠΑΡ. 1 ΤΟΥ ΑΡΘΡΟΥ 7 ΤΟΥ ΑΝ 2344/40.

Η Επιτροπή

1) [signature]

2) [signature] Βασίλειος Πεφάνης, Αγρ. & Τοπογρ. Μηχανικός

3) [signature]


ΕΛΕΓΧΘΗΚΕ για την ακρίβεια της αποτύπωσης στο έδαφος. Πολύγυρος 18-3-1985

[signature] Βασίλειος Πεφάνης, Αγρ. & Τοπογρ. Μηχανικός

ΘΕΩΡΗΘΗΚΕ Πολύγυρος 18-3-85 Ο ΑΝΤΙΣ Τ.Υ.Ν.Χ.

[stamp]

60 50 40 30 30 30 20 20 20 20 10

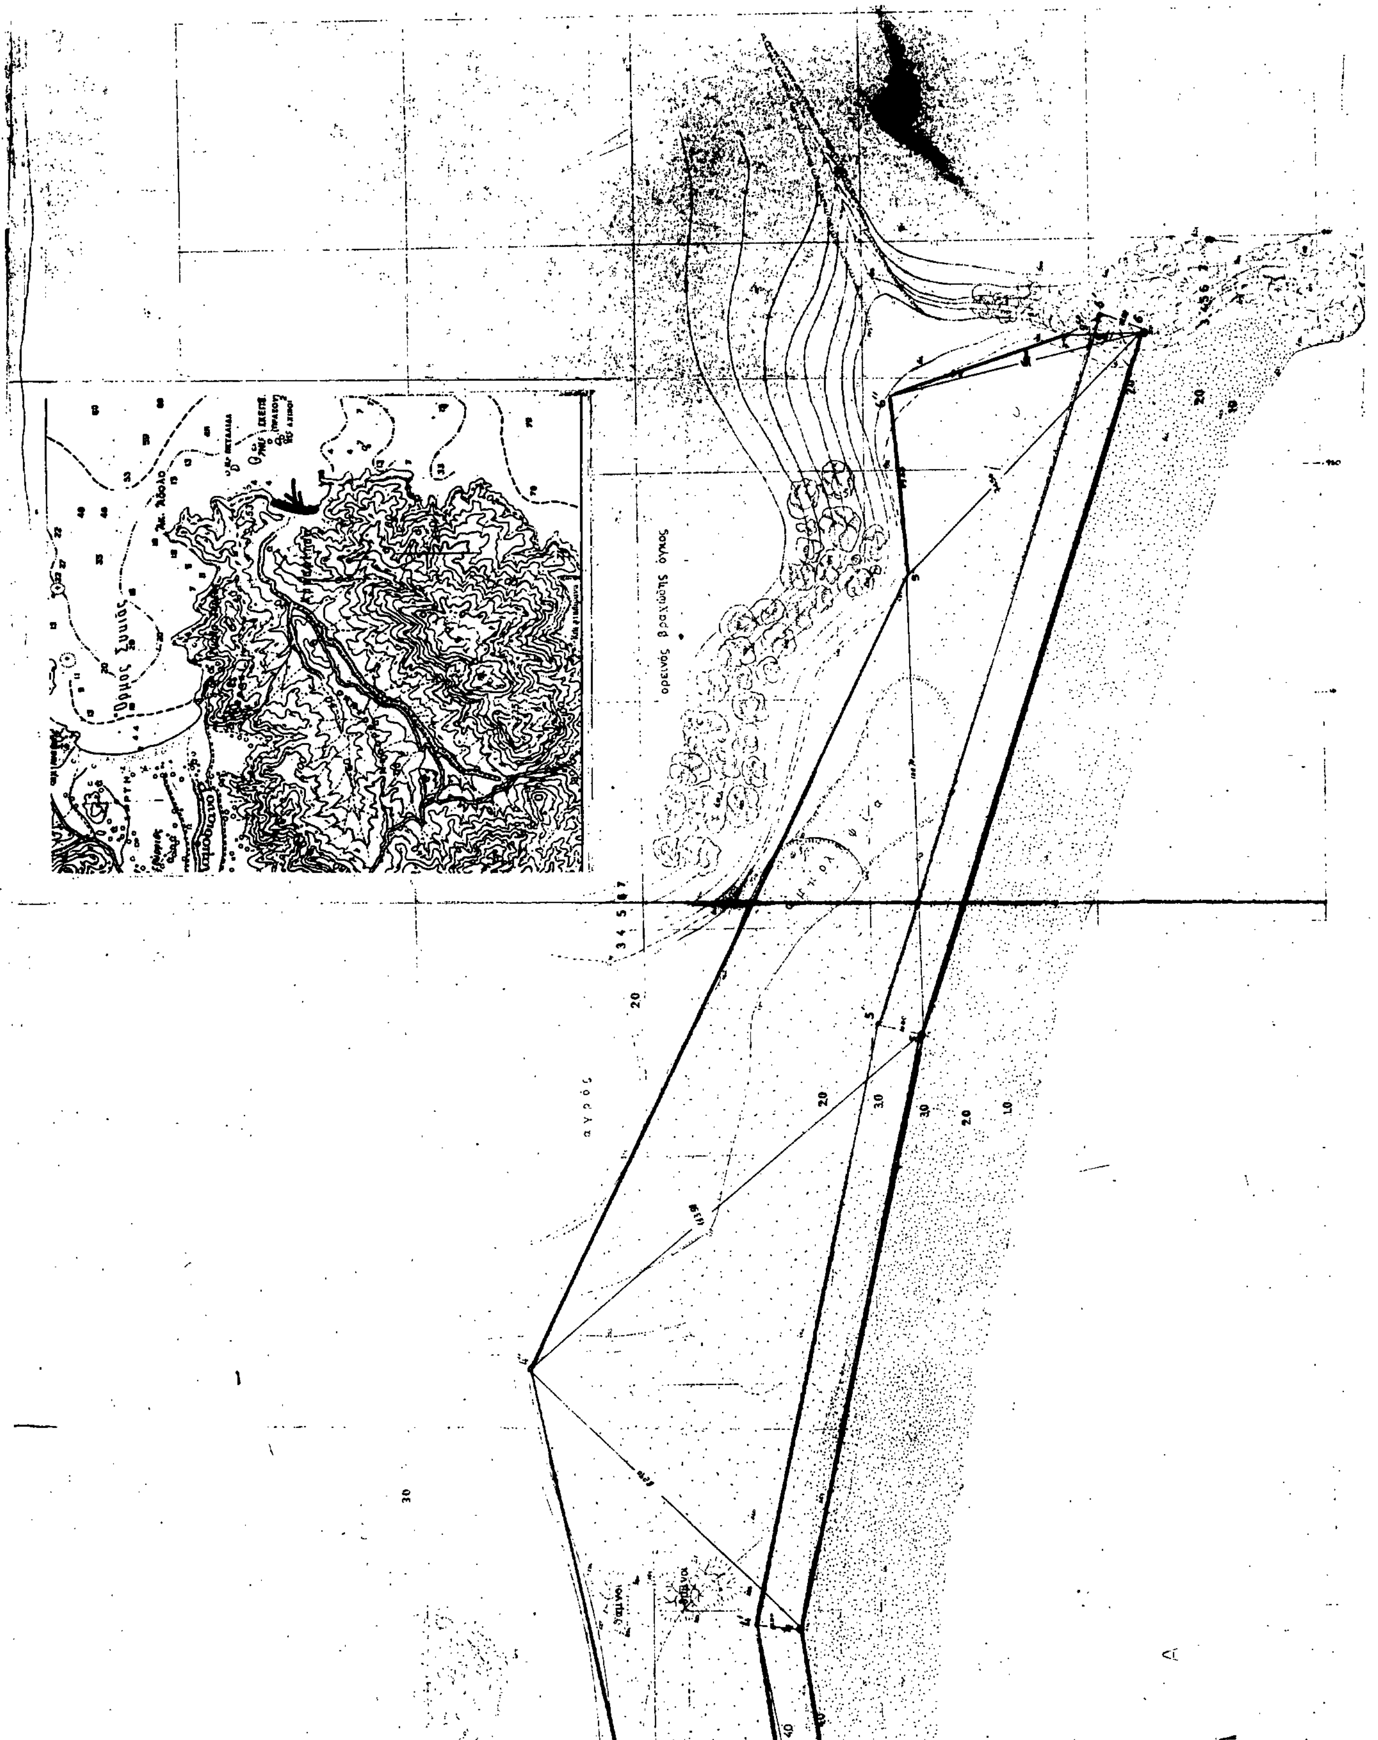
ορεινός βραχώδης όγκος

ΠΟΛΕΟΔΟΜΙΑ

ΑΠΟΦΑΣΕΙΣ

Αριθ. 10084 ΕΠΑ 2088 (3)

Έγκριση τροποποίησης του ρυμοτομικού σχεδίου Πόλης Δροσιάς, στα Ο.Τ. 82 και 83, Ν. Ευβοίας.

Ο ΝΟΜΑΡΧΗΣ ΕΥΒΟΙΑΣ

Έχοντας υπόψη:

1. Τις διατάξεις του από 17 Ιουλίου 1923 Ν.Δ/τος περί σχεδίων Πόλεων κλπ.
2. Την υπ' αριθ. 1/1961 εγκύκλιο του Υπουργείου Δημ. Έργων.
3. Τον Ν. 1337/83.
4. Την αίτηση των παροδίων ιδιοκτητών Ε. Κατσαντώνη, Σ. Καργιοπούλη, Ε. Κατσούνη, Γ. Λειβαδίτη & Σ. Ζούση.
5. Την 55/1989 Απόφαση του Κοινοτικού Συμβουλίου Κοινότητας Δροσιάς Ευβοίας.
6. Την 8008 ΕΠΑ 1784/27.10.1989 εισήγητη του Τ.Π. & Π.Ε. προς το ΣΧΟΠ Ν. Ευβοίας.
7. Την 5η γνωμοδότηση του 18ου Πρακτικού του ΣΧΟΠ Νομού Ευβοίας.
8. Τις διατάξεις του Α.Ν. 314/68 (ΦΕΚ 47/Α) όπως τροποποιήθηκαν και συμπληρώθηκαν με το υπ' αριθ. 1018/71 Ν.Δ/γμα (ΦΕΚ 220Α) και με την παρ. 3 του άρθρου 34 του Ν. 1577/85 (ΦΕΚ 210Α).
9. Τις διατάξεις του υπ' αριθ. 183/1986 Π.Δ/τος (ΦΕΚ 70Α).
10. Την 117/28.6.86 με αριθ. πρωτ. 48467/1884 εγκύκλιο του ΥΠΕΧΩΔΕ.
11. Το από 30.8.1942 Δ/γμα ρυμοτομίας σχεδίου Πόλεως Δροσιάς όπως αναθεωρήθηκε με το από 4.3.1947 Δ/γμα, αποφασίζουμε:

Τροποποιούμε το σχέδιο Πόλης Δροσιάς Εύβοιας στα Ο.Τ. 82 και 83, όπως φαίνεται στο συνημμένο τοπογραφικό που έχει θεωρήσει ο Προϊστάμενος Τ.Π. & Π.Ε. Νομού Ευβοίας με κλ. 1:1.000.

Η παρούσα απόφαση να δημοσιευθεί στην Εφημερίδα της Κυβερνήσεως και να ισχύει από τη δημοσίευση.

Το σχέδιο που συνοδεύει την παρούσα απόφαση, θα βρίσκεται αναρτημένο στα γραφεία του Τ.Π. & Π.Ε. Νομού Εύβοιας για διάστημα 15 ημερών από τη δημοσίευση.

Χαλκίδα, 5 Δεκεμβρίου 1989

Ο Νομάρχης
ΑΘΑΝΑΣΙΟΣ ΜΠΟΥΡΑΣ

ΑΝΑΚΟΙΝΩΣΕΙΣ

Αριθ. Δ12/0/34261 (4)

Παρακατάθεση αποζημίωσης ακινήτων που έχουν ρυμοτομηθεί με το εγκεκριμένο ρυμοτομικό σχέδιο του Δήμου Κερατσινίου για τη διάνοιξη της οδού Αιδινίου και 25ης Μαρτίου σύμφωνα με τις ενδείξεις της πράξης αναλογισμού 466/66.

Ο ΥΠΟΥΡΓΟΣ
ΠΕΡΙΒΑΛΛΟΝΤΟΣ, ΧΩΡΟΤΑΞΙΑΣ ΚΑΙ ΔΗΜ. ΕΡΓΩΝ

Έχοντας υπόψη:

1) Τις διατάξεις του Ν.Δ. 17.7.1923 «Περί σχεδίων πόλεων, κωμών κλπ.» (ΦΕΚ 228Α/23).

2) Τις διατάξεις του Ν.Δ/τος 797/71 «Περί αναγκαστικών απαλλοτριώσεων» (ΦΕΚ 1Α/71).

3) Την εξουσιοδοτική απόφαση του Υπουργού ΠΕΧΩΔΕ Δ17α/01/79/Φ.2.2.1/24.8.1989 /ΦΕΚ. 666/ΙΒ' 16.9.1989.

4) Τον πίνακα παρακατάθεσης της αποζημίωσης με ημερομηνία 9.10.89 που καθορίστηκε με το Πρακτικό γνωμοδοτήσεως του Δικαστικού Γραφείου Πειραιά 2819/89 για ακίνητα που ρυμοτομήθηκαν με το εγκριμένο ρυμοτομικό σχέδιο του Δήμου Κερατσινίου για τη διάνοιξη της οδού Αιδινίου και 25ης Μαρτίου σύμφωνα με τις ενδείξεις της πράξης αναλογισμού 466/66.

5) Τις διατάξεις του Π.Δ. 69/88 ΦΕΚ 28/16.2.88 τ.Α' «Οργανισμός Γ.Γ.Δ.Ε., ειδοποιούμε:

Τα πρόσωπα που έχουν ή αξιώνουν εμπράγματα δικαιώματα στα παραπάνω ακίνητα που έχουν ρυμοτομηθεί, όπως σημειώνονται στα στοιχεία προδικασίας του άρθρου 5 του Ν. 653/77 ότι η αποζημίωση για τα ακίνητα αυτά έχει κατατεθεί στο Ταμείο Παρακαταθηκών και Δανείων, ύστερα από τον συμψηφισμό δικαιωμάτων και υποχρεώσεων που προβλέπει το άρθρο 6 του Ν. 5269/31 με την έκδοση του γραμματίου παρακαταθήκης Νο 528/29.11.89 για συνολικό ποσό 2.355.620 δρχ.

Η παρακατάθεση της αποζημίωσης, έγινε υπέρ των προσώπων που αναγράφονται παρακάτω και θα καταβληθεί μόνο στα πρόσωπα που θα αναγνωρισθούν δικαιούχοι.

Ιωάννου Αλεξανδρή και Ελένης συζ. Ιωαν. Αλεξανδρή 2.355.620 δρχ.

Με εντολή Υπουργού
Η Προϊσταμένη
Μ. ΠΑΝΑΓΙΩΤΙΔΟΥ

(5)

Ανακοίνωση παρακτάθεσης αποζημίωσης λόγω ρυμοτομίας και προσχυρώσεως στη Χαλκίδα.

Ο ΔΗΜΑΡΧΟΣ ΧΑΛΚΙΔΕΩΝ

Ο Δήμος Χαλκιδέων νομίμως εκπροσωπούμενος ως άνω ανακοινώνει ότι με το υπ' αριθμ. 18100/8.12.1989 Γραμμάτιο Παρακαταθήκης του Ταμείου Παρακαταθηκών και Δανείων Χαλκίδας, κατέθεσε το ποσόν των εβδομήντα χιλιάδων δραχμών (70.000), ήτοι την καθορισθείσα προσωρινώς με την υπ' αριθμ. 78/1989 απόφαση του Μονομελούς Πρωτοδικείου Χαλκίδας ιτμή κατ' αποκοπή αποζημιώσεως των κτισμάτων αποδοτέας εις εκείνους που θα αναγνωρισθούν δικαιούχοι αποζημιώσεως με δικαστική απόφαση λόγω ρυμοτομίας και προσκυρωσης, που έγινε με την υπ' αριθμ. 15/1983 πράξη προσχυρώσεως και αναλογισμού του Π.Γ. Χαλκίδας, που επικυρώθηκε με την υπ' αριθμ. 4001/2.6.84 απόφαση του Νομάρχη Εύβοιας.

Χαλκίδα, 11 Δεκεμβρίου 1989

Ο Δήμαρχος
ΣΤΕΛΙΟΣ ΜΑΡΓΑΡΙΤΗΣ

(6)

Ειδοποίηση γενομένης παρακαταθέσεως δι' αποζημίωσιν τμήματος γης του εγκεκριμένου σχεδίου του Συνοικισμού της Κοινότητος Αγίας Τριάδος Ν. Θεσσαλονίκης.

Ο Βασίλειος Χρήστου Σαρρήσαμλης, κάτοικος Θεσσαλονίκης, οδός Σ. Λεβλη αριθ. 14, ειδοποιεί ότι, Α) Κατέθεσε εις το εν Θεσσαλονίκη Ταμείον Παρακαταθηκών και Δανείων το ποσόν των δραχμών ογδόντα μία χιλιάδων εξακοσίων δραχμών (81.600) εκδοθέντος του υπ' αριθ. Νο 423434/15.7.1988 Γραμάτιο Συστάσεως Παρακαταθήκης του Ταμείου τούτου, όπερ Γραμμάτιον κατετέθη στο Συμβολαιογράφο Θεσσαλονίκης Δημήτριο Εμμανουήλ Συνάπολο συνταχθείσης της υπ' αριθ. 23843/22.7.1988 πράξεως καταθέσεως Γραμματίου συστάσεως Παρακαταθήκης.

Η κατάθεση του ποσού τούτου έγινε παρά του Βασιλείου Χρήστου Σαρρήσαμλη δι' αποζημίωσιν καθορισθείσα δυνάμει της 3243/21.6.1988 αποφάσεως του Μονομελούς Πρωτοδικείου Θεσσαλονίκης δια της κατόπιν 4345/5.5.1989 πράξεως τακτοποιήσεως και αναλογισμού αποζημιώσεως του Πολεοδομικού Γραφείου Θεσσαλονίκης, κυρωθείσης δια της ΔΠ/30541/20.11.1980 αποφάσεως του Νομάρχου Θεσσαλονίκης, ρυμοτόμηση για την εφαρμογή του εγκεκριμένου σχεδίου του Συνοικισμού της Κοινότητος Αγίας Τριάδος, τμήματος οικοπέδου του 42 Οικοδ. τετραγώνου υπό στοιχεία 100 - 101 - 102 - 103 - 100 επιφανείας 13,60 μ2 η αξία του οποίου καθορίσθηκε με την ανωτέρω 3243/21.6.1988 απόφαση του Μονομελούς Πρωτοδικείου Θεσσαλονίκης σε δραχμές έξι χιλιάδες (6.000) το τετραγωνικό μέτρο, φερομένου εν τη ανωτέρω πράξη επ' ονόματι των 1) Ιωακείμ Ανέστη Κουρτέση και 2) Αθανασίου Βασιλείου Χαριζάνη, ως τμήμα οικοπέδου των και επ' ωφελεία του υποχρέου καταθέτου αποδοτέο εις τους κατά Νόμον αναγνωρισθησομένους δικαιούχους.

Θεσσαλονίκη, 30 Νοεμβρίου 1989

Ο Πληρεξούσιος Δικηγόρος
ΣΤΥΛΙΑΝΟΣ Σ. ΚΩΤΣΙΛΑΡΙΔΗΣ

(7)

Ανακοίνωση παρακατάθεσης αποζημίωσης λόγω ρυμοτομίας και προσχυρώσεως στη Χαλκίδα.

Η Ελένη σύζυγος Παναγιώτη Παππά, κάτοικος Χαλκίδας (οδός Αρεθούσης αριθ. 103) ανακοινώνει ότι, με τα παρακάτω δώδεκα (12) γραμμάτια σύστασης παρακαταθήκης του Ταμείου Παρακαταθηκών και Δανείων κατέθεσε τα πιο κάτω χρηματικά ποσά σε εξόφληση της οφειλόμενης αποζημίωσης σύμφωνα με την καθορισθείσα προσωρινώς με την υπ' αριθμόν 78/1989 απόφαση του Μονομελούς Πρωτοδικείου Χαλκίδας τιμή μονάδος αποζημιώσεως υπέρ εκείνων που θα αναγνωρισθούν δικαιούχοι υαποζημιώσεως λόγω ρυμοτομίας και προσχυρώσεως που έγινε με την υπ' αριθ. 15/1983 πράξη προσχυρώσεως και αναλογισμού του Π.Γ. Χαλκίδας που επικυρώθηκε με την υπ' αριθμόν 4001/2.6.84 απόφαση του Νομάρχη Ευβοίας, και ειδικότερα:

1) Με το υπ' αριθμόν 18080/5.12.1989 Γραμμάτιο Παρακαταθήκης ποσόν των εκατόν δέκα έξι χιλιάδων δραχμών (116.000).

2) Με το υπ' αριθμόν 18081/5.12.1989 Γραμμάτιο Παρακαταθήκης το ποσόν των τετρακοσίων είκοσι μιας χιλιάδων εννιακοσίων πενήντα (421.950) δραχμών.

3) Με το υπ' αριθμόν 18082/5.12.1989 Γραμμάτιο Παρακαταθήκης το ποσόν των πεντακοσίων εβδομήντα πέντε χιλιάδων (575.000) δραχμών.

4) Με το υπ' αριθμόν 18083/5.12.1989 Γραμμάτιο Παρακαταθήκης το ποσόν των πεντακοσίων εβδομήντα πέντε χιλιάδων (575.000) δραχμών.

5) Με το υπ' αριθμόν 18084/5.12.1989 Γραμμάτιο Παρακαταθήκης το ποσόν των διακοσίων είκοσι δύο χιλιάδων εξακοσίων (222.600) δραχμών.

6) Με το υπ' αριθμόν 18085/5.12.1989 Γραμμάτιο Παρακαταθήκης το ποσόν των διακοσίων είκοσι δύο χιλιάδων εξακοσίων (222.600) δραχμών.

7) Με το υπ' αριθμόν 18086/5.12.1989 Γραμμάτιο Παρακαταθήκης το ποσόν των διακοσίων είκοσι δύο χιλιάδων εξακοσίων (222.600) δραχμών.

8) Με το υπ' αριθμόν 18087/5.12.1989 Γραμμάτιο Παρακαταθήκης το ποσόν των διακοσίων είκοσι δύο χιλιάδων εξακοσίων (222.600) δραχμών.

9) Με το υπ' αριθμόν 18088/5.12.1989 Γραμμάτιο Παρακαταθήκης το ποσόν των πενήντα χιλιάδων (50.000) δραχμών.

10) Με το υπ' αριθμόν 18089/5.12.1989 Γραμμάτιο Παρακαταθήκης το ποσόν των πενήντα χιλιάδων (50.000) δραχμών.

11) Με το υπ' αριθμόν 18090/5.12.1989 Γραμμάτιο Παρακαταθήκης το ποσόν των δώδεκα χιλιάδων (12.000) δραχμών.

12) Με το υπ' αριθμόν 18091/5.12.1989 Γραμμάτιο Παρακαταθήκης το ποσόν των δέκα έξι χιλιάδων (16.000) δραχμών.

Χαλκίδα, 11 Δεκεμβρίου 1989

Ο Πληρεξούσιος Δικηγόρος
ΙΩΑΝΝΗΣ ΙΟΡΔ. ΚΑΛΑΜΑΚΙΔΗΣ

ΔΙΟΡΘΩΣΕΙΣ ΣΦΑΛΜΑΤΩΝ

(8)

Στο 653/11.10.1989 φύλλο της Εφημερίδος της Κυβερνήσεως (τεύχος Δ) στο οποίο δημοσιεύθηκε η 1099805/7624/0010/2.10.89 κοινή Υπουργική απόφαση, σχετικά με αναγκαστική απαλλοτρίωση έκτασης, για την ανέγερση διδακτηρίου του 2ου Γυμνασίου και του 3ου Λυκείου Αγίων Αναργύρων, διορθώνεται το μέσα σε παρένθεση αναγραφόμενο (οικοδομικό τετράγωνο 510...) στο ορθό (οικοδομικό τετράγωνο 560)».

(Από το Υπουργείο Οικονομικών)

(9)

Στο 578/19.9.89 Φύλλο της Εφημερίδος της Κυβερνήσεως στο οποίο δημοσιεύτηκε η 1073452/6050/0010/31.8.89 κοινή Υπουργική απόφαση, σχετικά με αναγκαστική απαλλοτρίωση έκτασης, η οποία βρίσκεται στην περιοχή του Νομού Τρικάλων, για τις ανάγκες κατασκευής του φράγματος και συναφών έργων του υδροηλεκτρικού έργου Μεσοχώρας, που προβλέπεται από τη σύμβαση ΜΕΗ-2D, υπέρ και με δαπάνη της Δ.Ε.Η., γίνεται η εξής διόρθωση:

Η έκταση που αντιστοιχεί στο στοιχείο Q3 της Κοινότητας Παχτουρίου από το εσφαλμένο «101.099 μ2» στο ορθό «101.899 μ2». Επίσης, στα στοιχεία του διαγράμματος η εσφαλμένη «ΕΜΕΛ» στην ορθή «ΣΜΕΛ».

(Από το Υπουργείο Οικονομικών)